

COUPE LONGITUDINALE 1 dans terrain (1/1000)

COUPE TRANSVERSALE dans terrain (1/1000)

COUPE LONGITUDINALE 2 dans terrain (1/1000)

SITUATION EXISTANTE (1/1000)

IMPLANTATION construction (1/2000)


SITUATION

IMPLANTATION propriété (1/4000)


COUPE XX dans terrain (1/2000)

coupe dans le bassin de compensation


Province de LIEGE - COMMUNE DE HERVE		
CONSTRUCTION D'UN ATELIER ECOLOGIQUE		
Chevalier Christiane Les Fosses de 4334 Herne (Charnaux), Les Fosses 17360		
Maitre de l'ouvrage:		
SOCIAGEN - Cooperative citoyenne du Pays de Herve		
Administrateur: Monsieur David PLUNIS		
Rue du Collège 35 4 4600 Herne TEL 0488 22 97 03		
Architecte:		
Monsieur Pascal JACOB		
L'Esplanade 17 4600 Herne TEL 0488 22 97 03		
Autorisations des Administrations:		
N°	Modifications	Date
03	PERMIS D'URBANISME	18/04/2023
Titres:		
- Situation		
- Implantation (1/4000 & 1/2000)		
- Plan et façades de la situation existante (1/1000)		
- Coupe transversale et longitudinale projetée dans terrain		
dont coupe XX représentant le bassin de compensation (1/1000)		
Fiche: 2023-04 1.0.0		
Echelle: 1/100		
Page: 1		

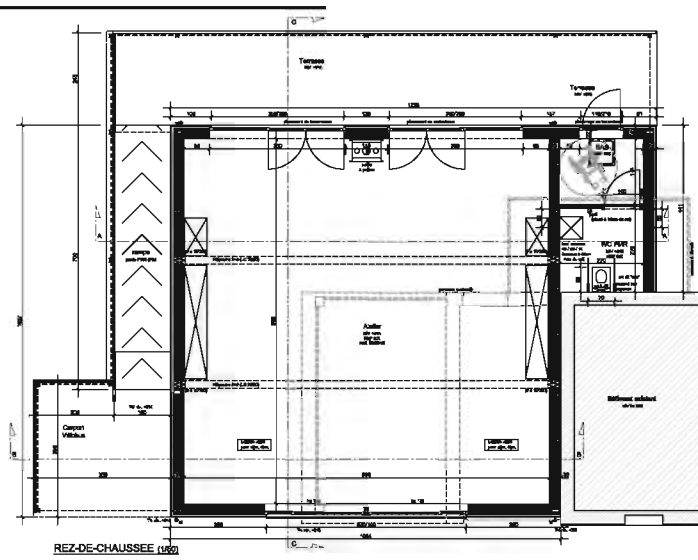


REZ-DE-CHAUSSEE (1/50)

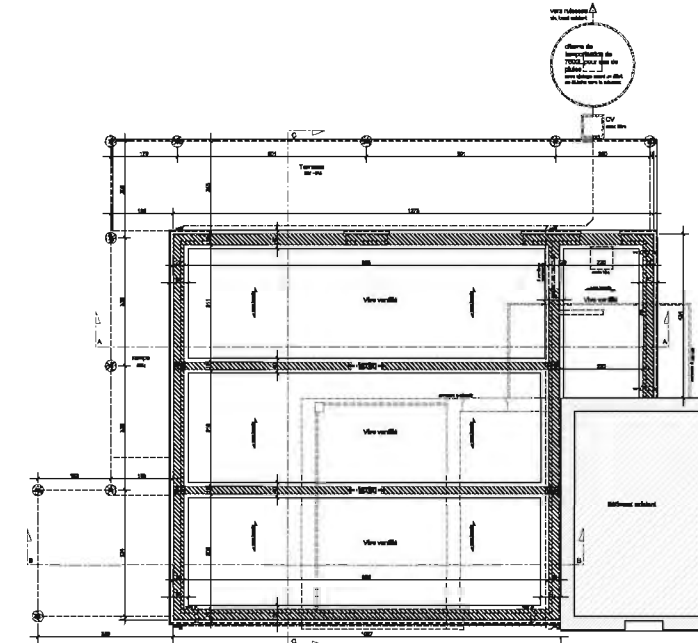


FONDACTIONS (1/50)

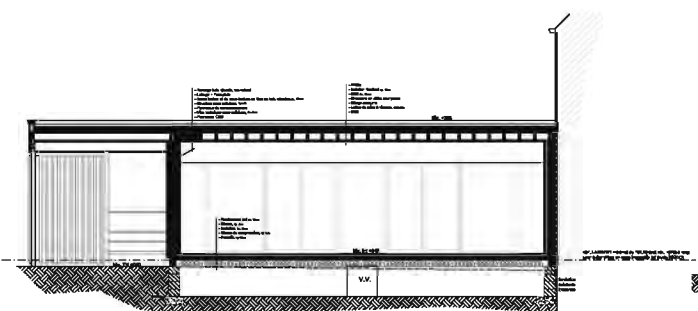


COUPE BB (1/50)

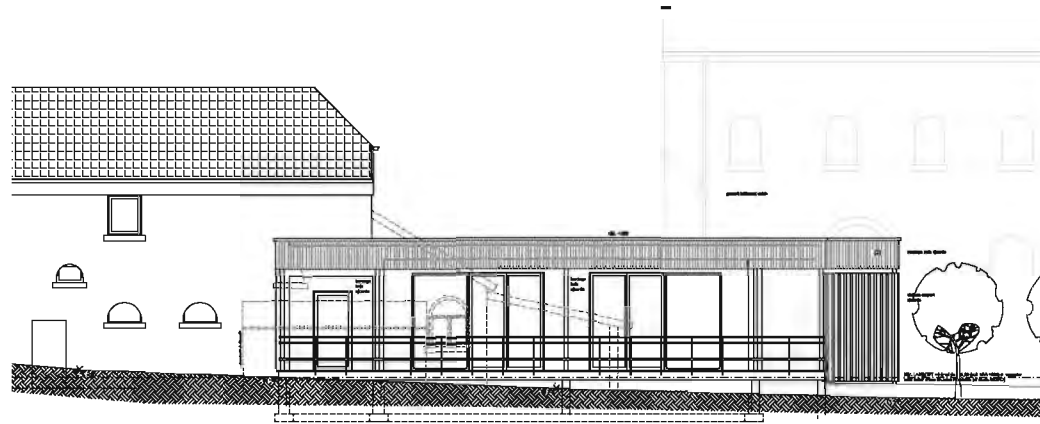


FACADE SUD-EST (1/50)

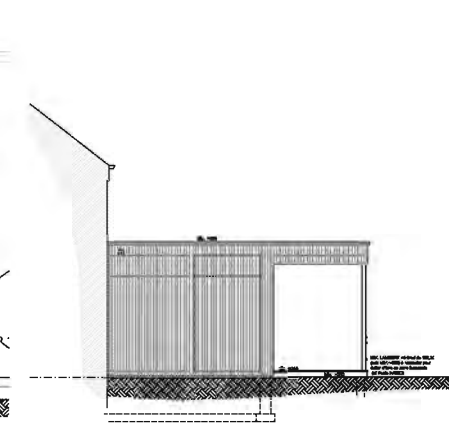


FACADE SUD-OUEST (1/50)

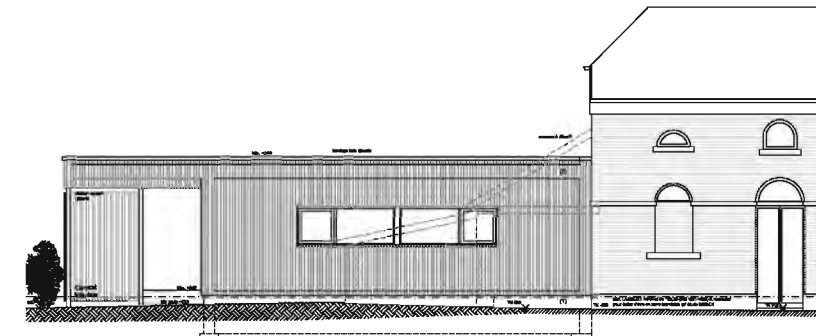


FACADE NORD-OUEST (1/50)

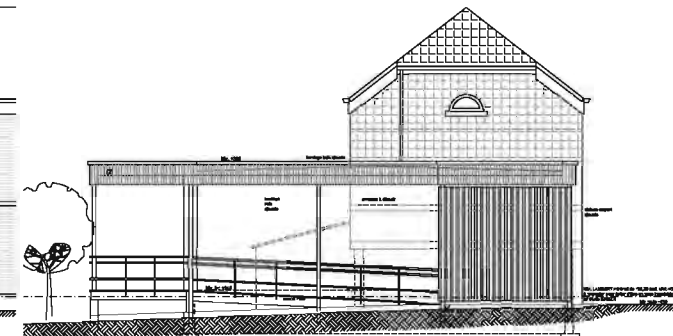

FACADE NORD-EST (1/50)

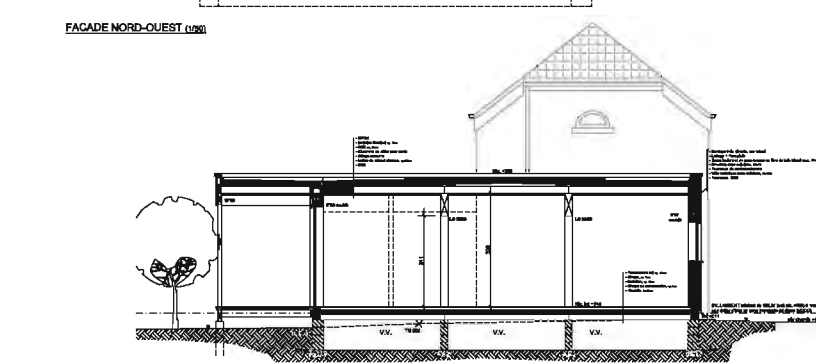

COUPE CC (1/50)

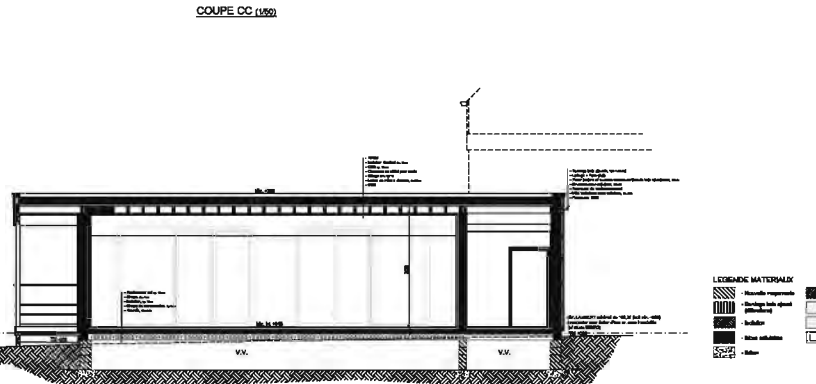

COUPE AA (1/50)





Province de LIEGE - COMMUNE DE HERVE

CONSTRUCTION D'UN ATELIER ECOLOGIQUE

Maitre de l'ouvrage:
SOCIETE - Coopérative citoyenne du Pays de Herve
Administrateur: Monsieur Daniel PLUMUS

Architecte:
Monsieur Pascal JACOB

Autorisations des Administrations:

N°	Modifications	Date
03	PERMIS D'URBANISME	18/04/2023

Titres:

- Plans de la situation projetée (1/50)
- Facades de la situation projetée (1/50)
- Coupes projetées (1/50)

Scale: 1:50